

PUBLIE LE: 15/06/1983
APPROUVE LE: 13/12/1985
REVISE LE: 12/11/1987
REVISE LE: 14/10/1988
REVISE LE: 16/01/1998
MODIFIE LE: 05/05/2000
MODIFIE LE: 14/12/2007
REVISE LE: 04/03/2008

REVISION
APPROBATION

Vu pour être annexée à la délibération
du Conseil municipal en date du:
4 mars 2008

Echelle: 1/2000

LEGENDE

Limite de zone

Zones agricoles

Zones urbaines

Zones d'urbaniser

Zones d'équipements publics

Zone d'activité professionnelle

Zones naturelles

Zones réservées au parc zoologique

Espace boisé classé à conserver ou à créer

Plantations à réaliser (art. L 123.1.7. du C.U.)

Terrain cultivé à protéger

Emplacement réservé

Secteurs de vestiges archéologiques

Mur à reconstruire à l'identique ou nouvel alignement

Elements à préserver et pignons (art. L 123.1.7. du C.U.)


Plantations à réaliser, à conserver ou à renforcer

Z.N.A.

Fisher, Thoiry, Yvelines, P1-P2-0000-Zone
Auteurs 2002

Edité le: 14/02/2008

Dessinateur:
A. HAMAM

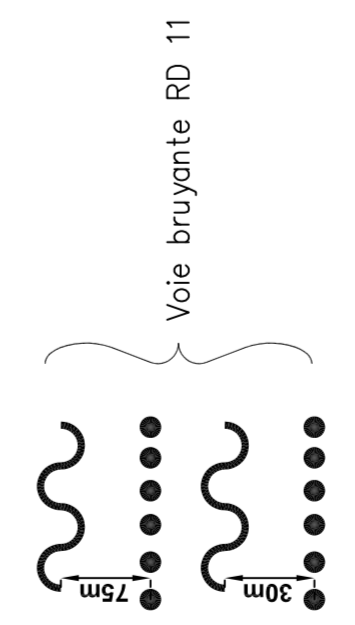

EMPLACEMENT RESERVE

N°	Destination	Bénéficiaire	Superficie en m²
1	Aménagement du carrefour RD 45/RD 11	Commune	1 321
2	Equipements publics terrain de sport, parc	Commune	22 000
3	Bassin de retenue d'eau, plantation d'arbres, parc	Commune	20 134 + 2500 (extension)
4	Passage Fleuriste	Commune	200
5	Débouche Hale Baldé sur RD 45 (élargissement)	Commune	490
6	Espace vert à créer RD 45, ch. de la Fontaine	Commune	1 133
7	Bordure RD 119; aménagement trottoirs, piste cyclables, espaces verts, arbres	Commune	7 464
8	Aménagement carrefour pointe rue de l'église, route de Maule	Commune	75
9	Chemin de Madame	Commune	750
10	Plantations (sur largeur de 4m), Rue Marc-Agrad trottoirs, stationnement espaces verts	Commune	1 124
11	Plantations "Les Vignettes", Chemin Pignon	Commune	5485
12	Voie, parking, trottoirs	Commune	1 987
13	Rues de la Pône Saint Martin, et des bruyères voie, parking, trottoirs, voirie	Commune	548+3480
14	Pointe Villarceaux ouest, aménagement carrefour RD 19 et rue de Villarceaux	Commune	2000
15	Aménagement voirie RD 119 et rue de Villarceaux	Commune	1500
16	Bassin Nord villarceaux	Commune	1500
17	Station d'épuration lieu-dit la Justice	Commune	51720

La totalité de la commune est concernée par la zone à risque d'exposition au plomb (Saturnisme) en application du Décret n°2006-821 du 7 Juillet 2006

